




PLANIMETRIA SISTEMAZIONI ESTERNE (scala 1:200)

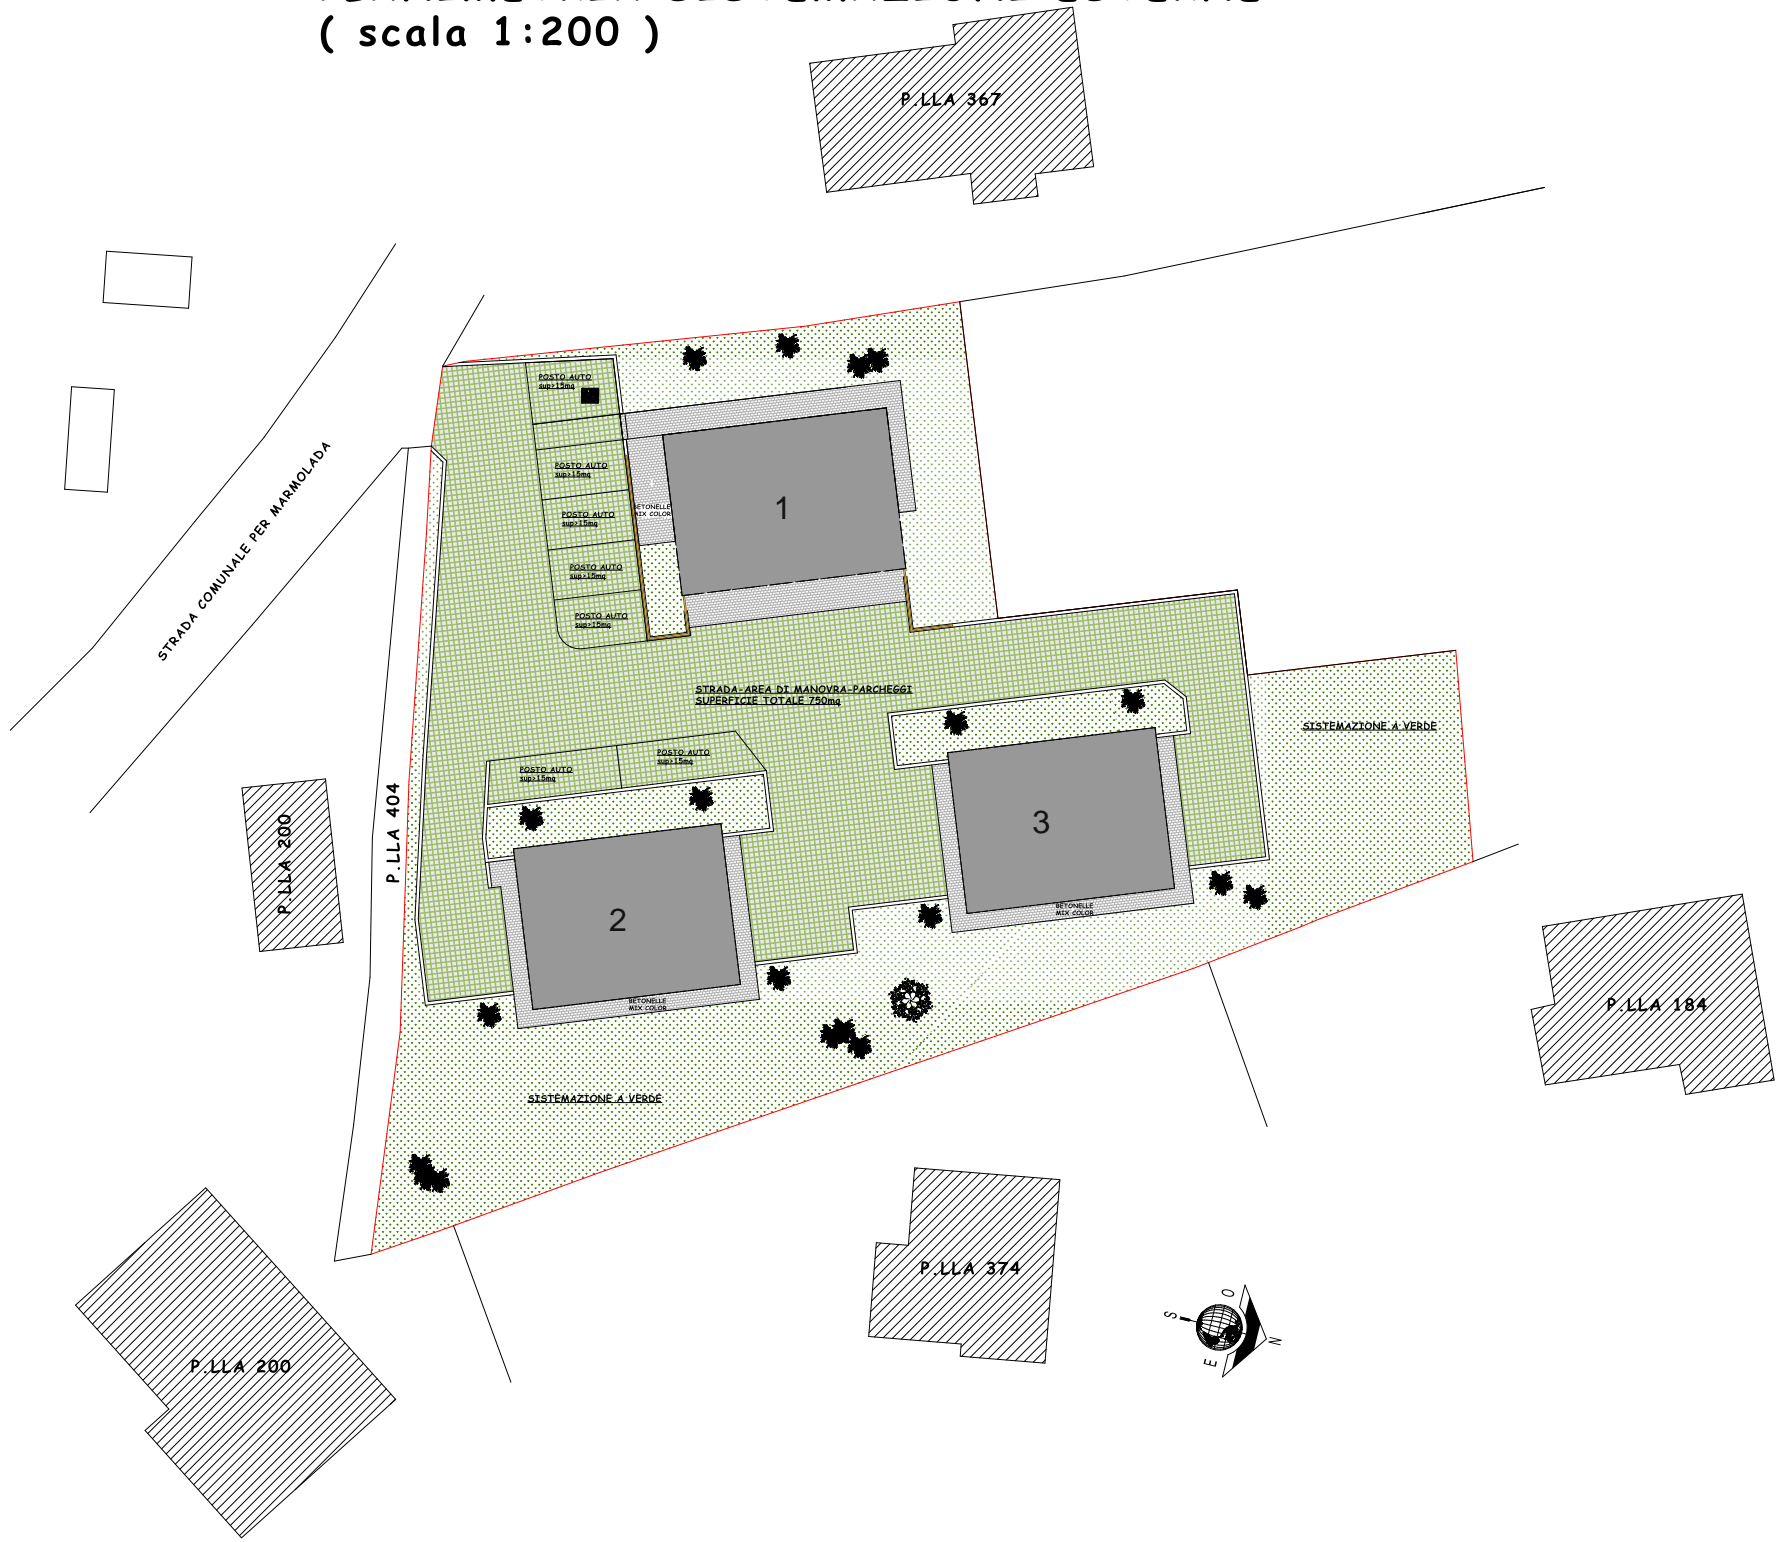

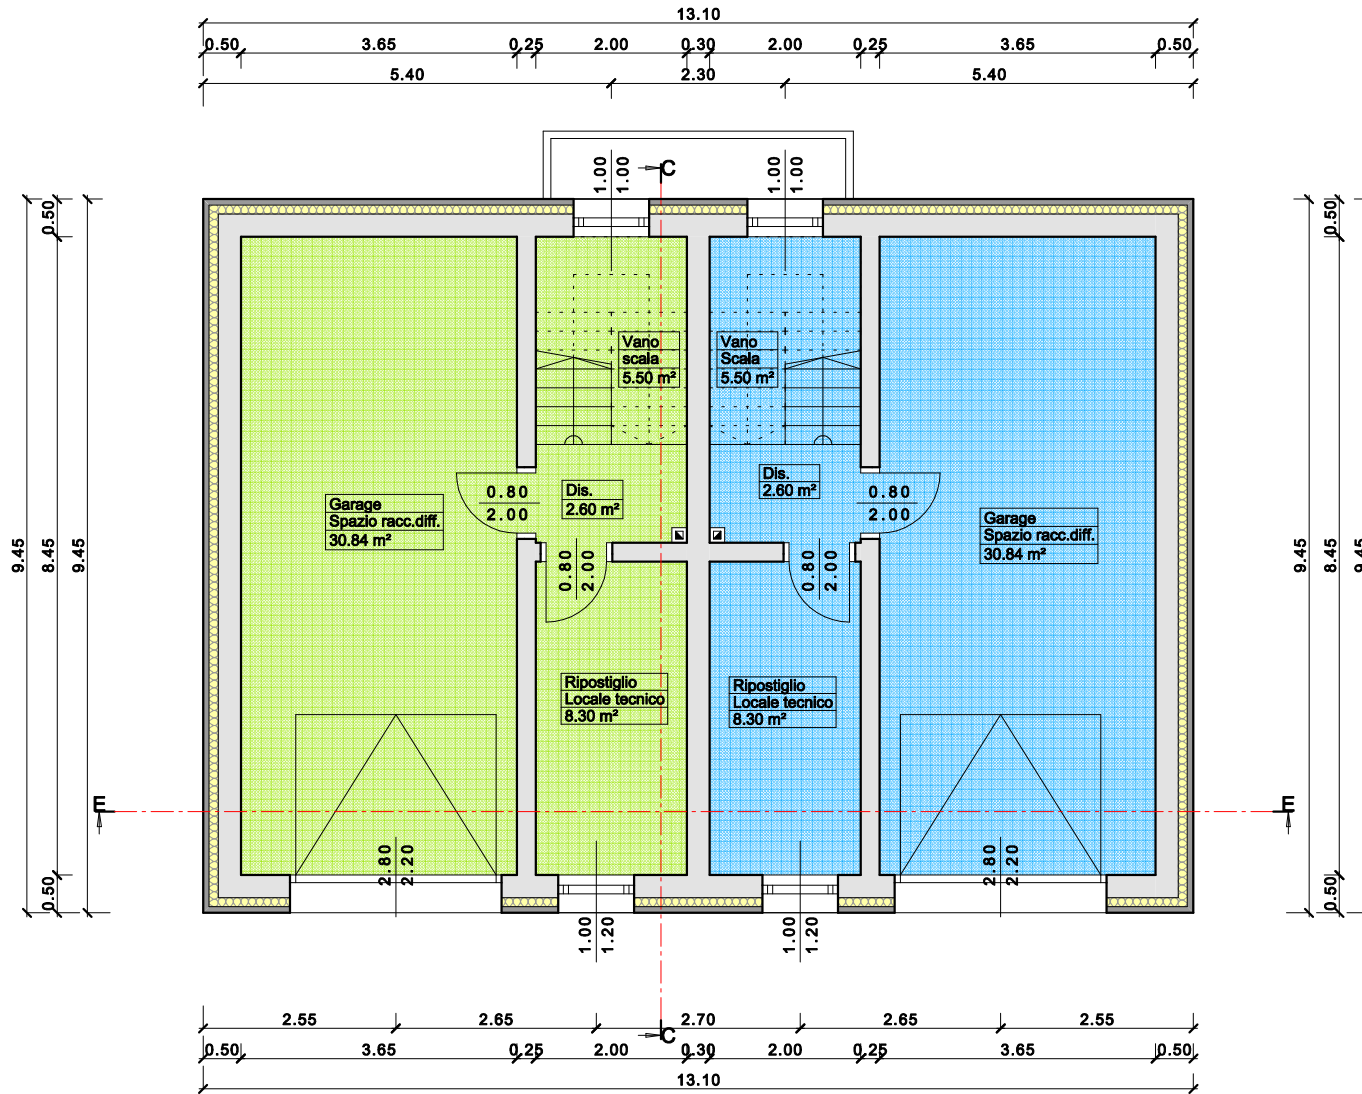


Pianta del Piano Seminterrato

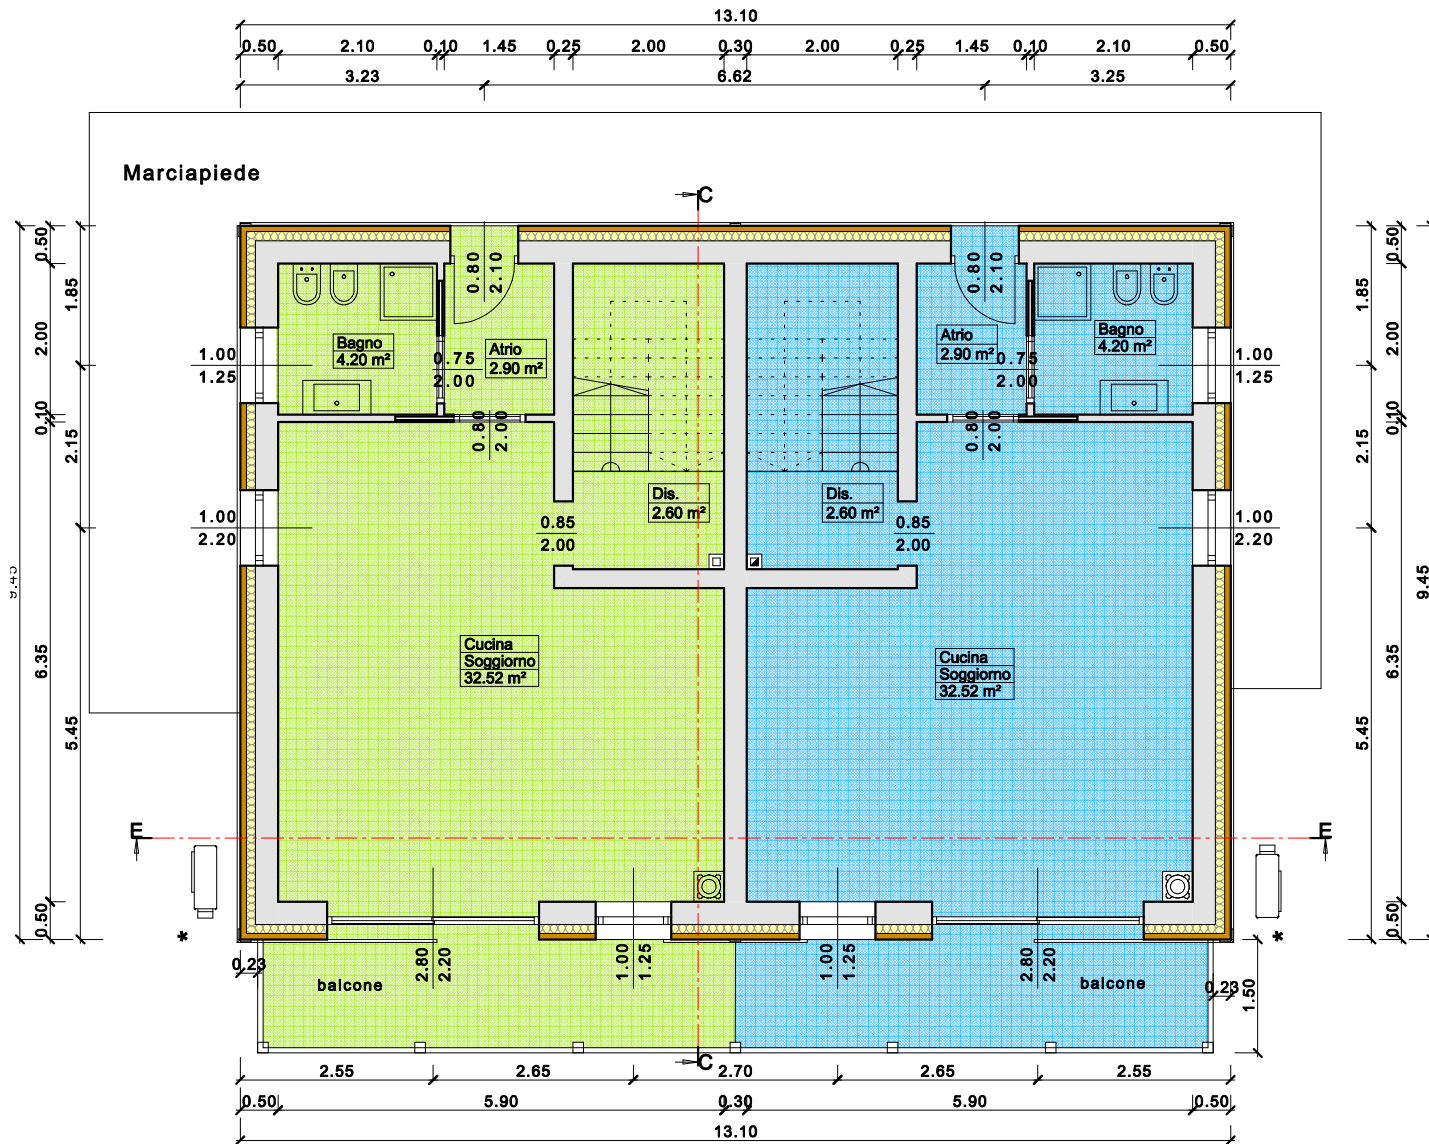

Pianta del Piano Terra

*: unità esterna pompa di calore con mascheramento in legno

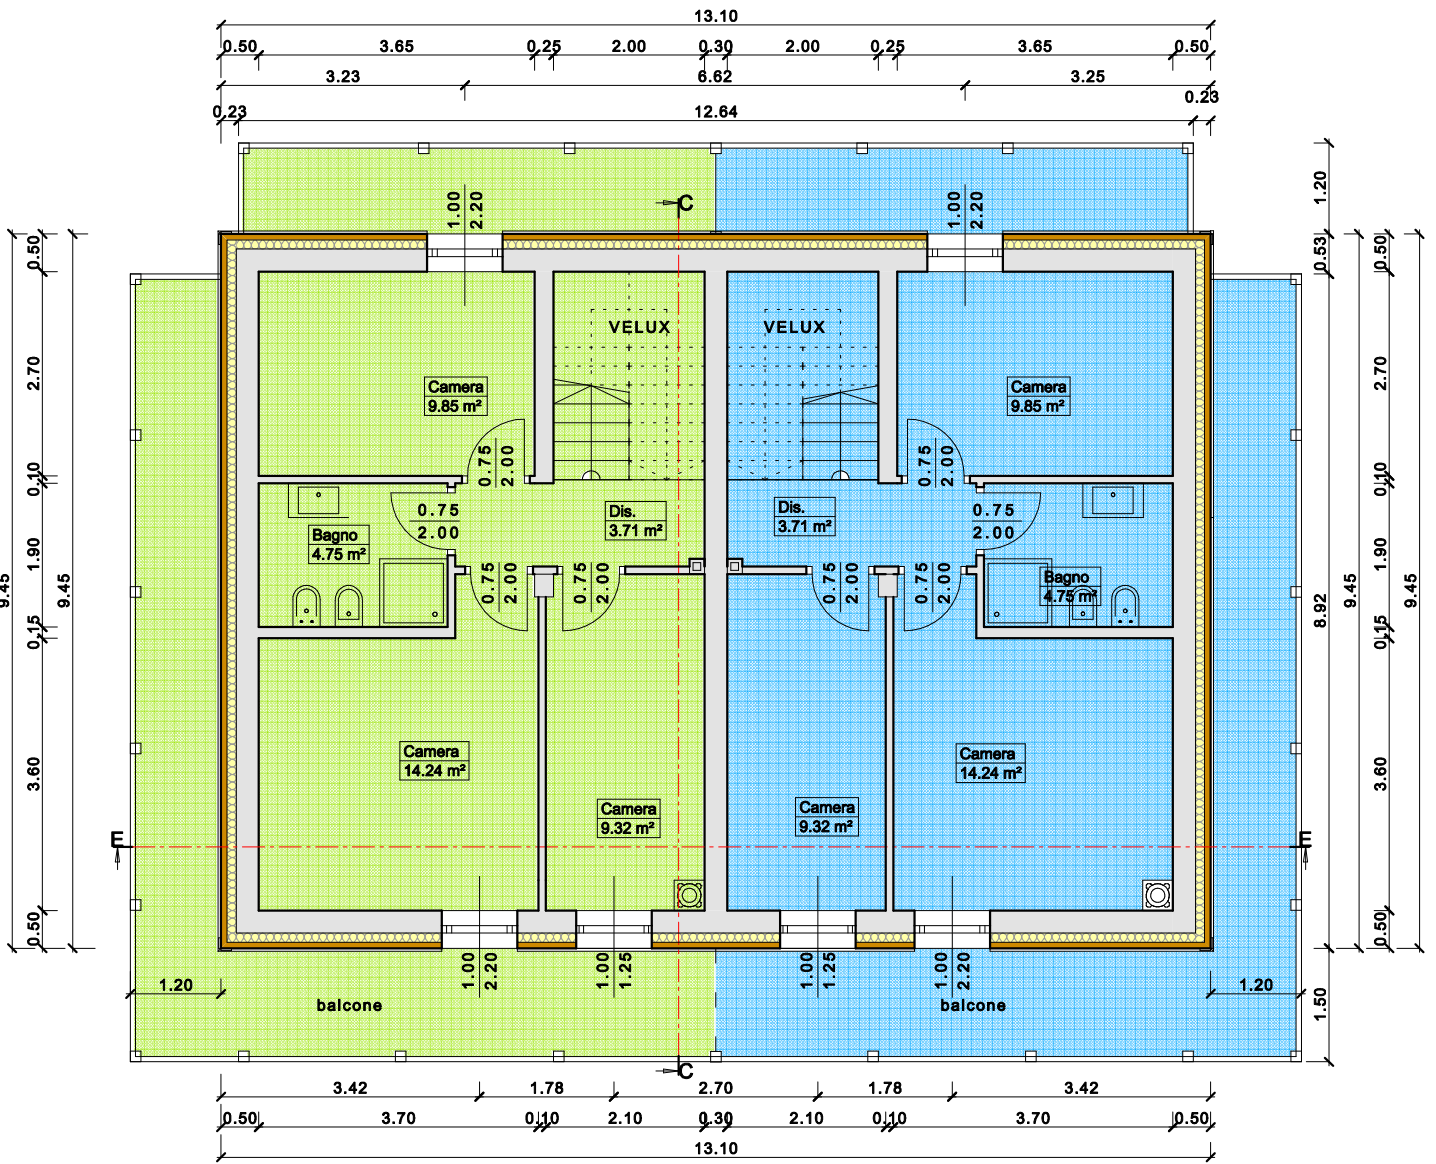

Pianta del Piano Primo